

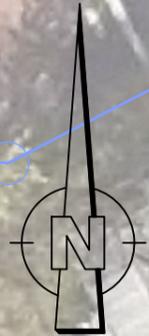


 <b>HANAU INFRASTRUKTUR SERVICE</b> EIGENBETRIEB DER STADT HANAU Verkehr und Straßenbewirtschaftung Hessen-Homburg-Platz 5 - 63452 Hanau Tel: 06181 / 295-360 Fax: 06181 / 295-1620	
Projekt:	Anlage Nr.:
<b>Geleitstr./Seligenstädter Str.</b>	
Versetztes Parken	
Projektinhalt:	Blatt Nr.:
<b>Lageplan 5</b>	
Projektinhalt:	Maßstab:
	<b>1:500</b>
Projekt-Nr.:	gezeichnet: Te
000	Sachbearbeiter: Te
Plan-Nr.:	Abteilungsleiter:
	zur Bauausführung freigegeben:
Planformat: 290 x 297 mm	Hanau,
	Datum:
	Zeichnung: 11.11.2020
	Ausdruck:
	Betriebsleiter:

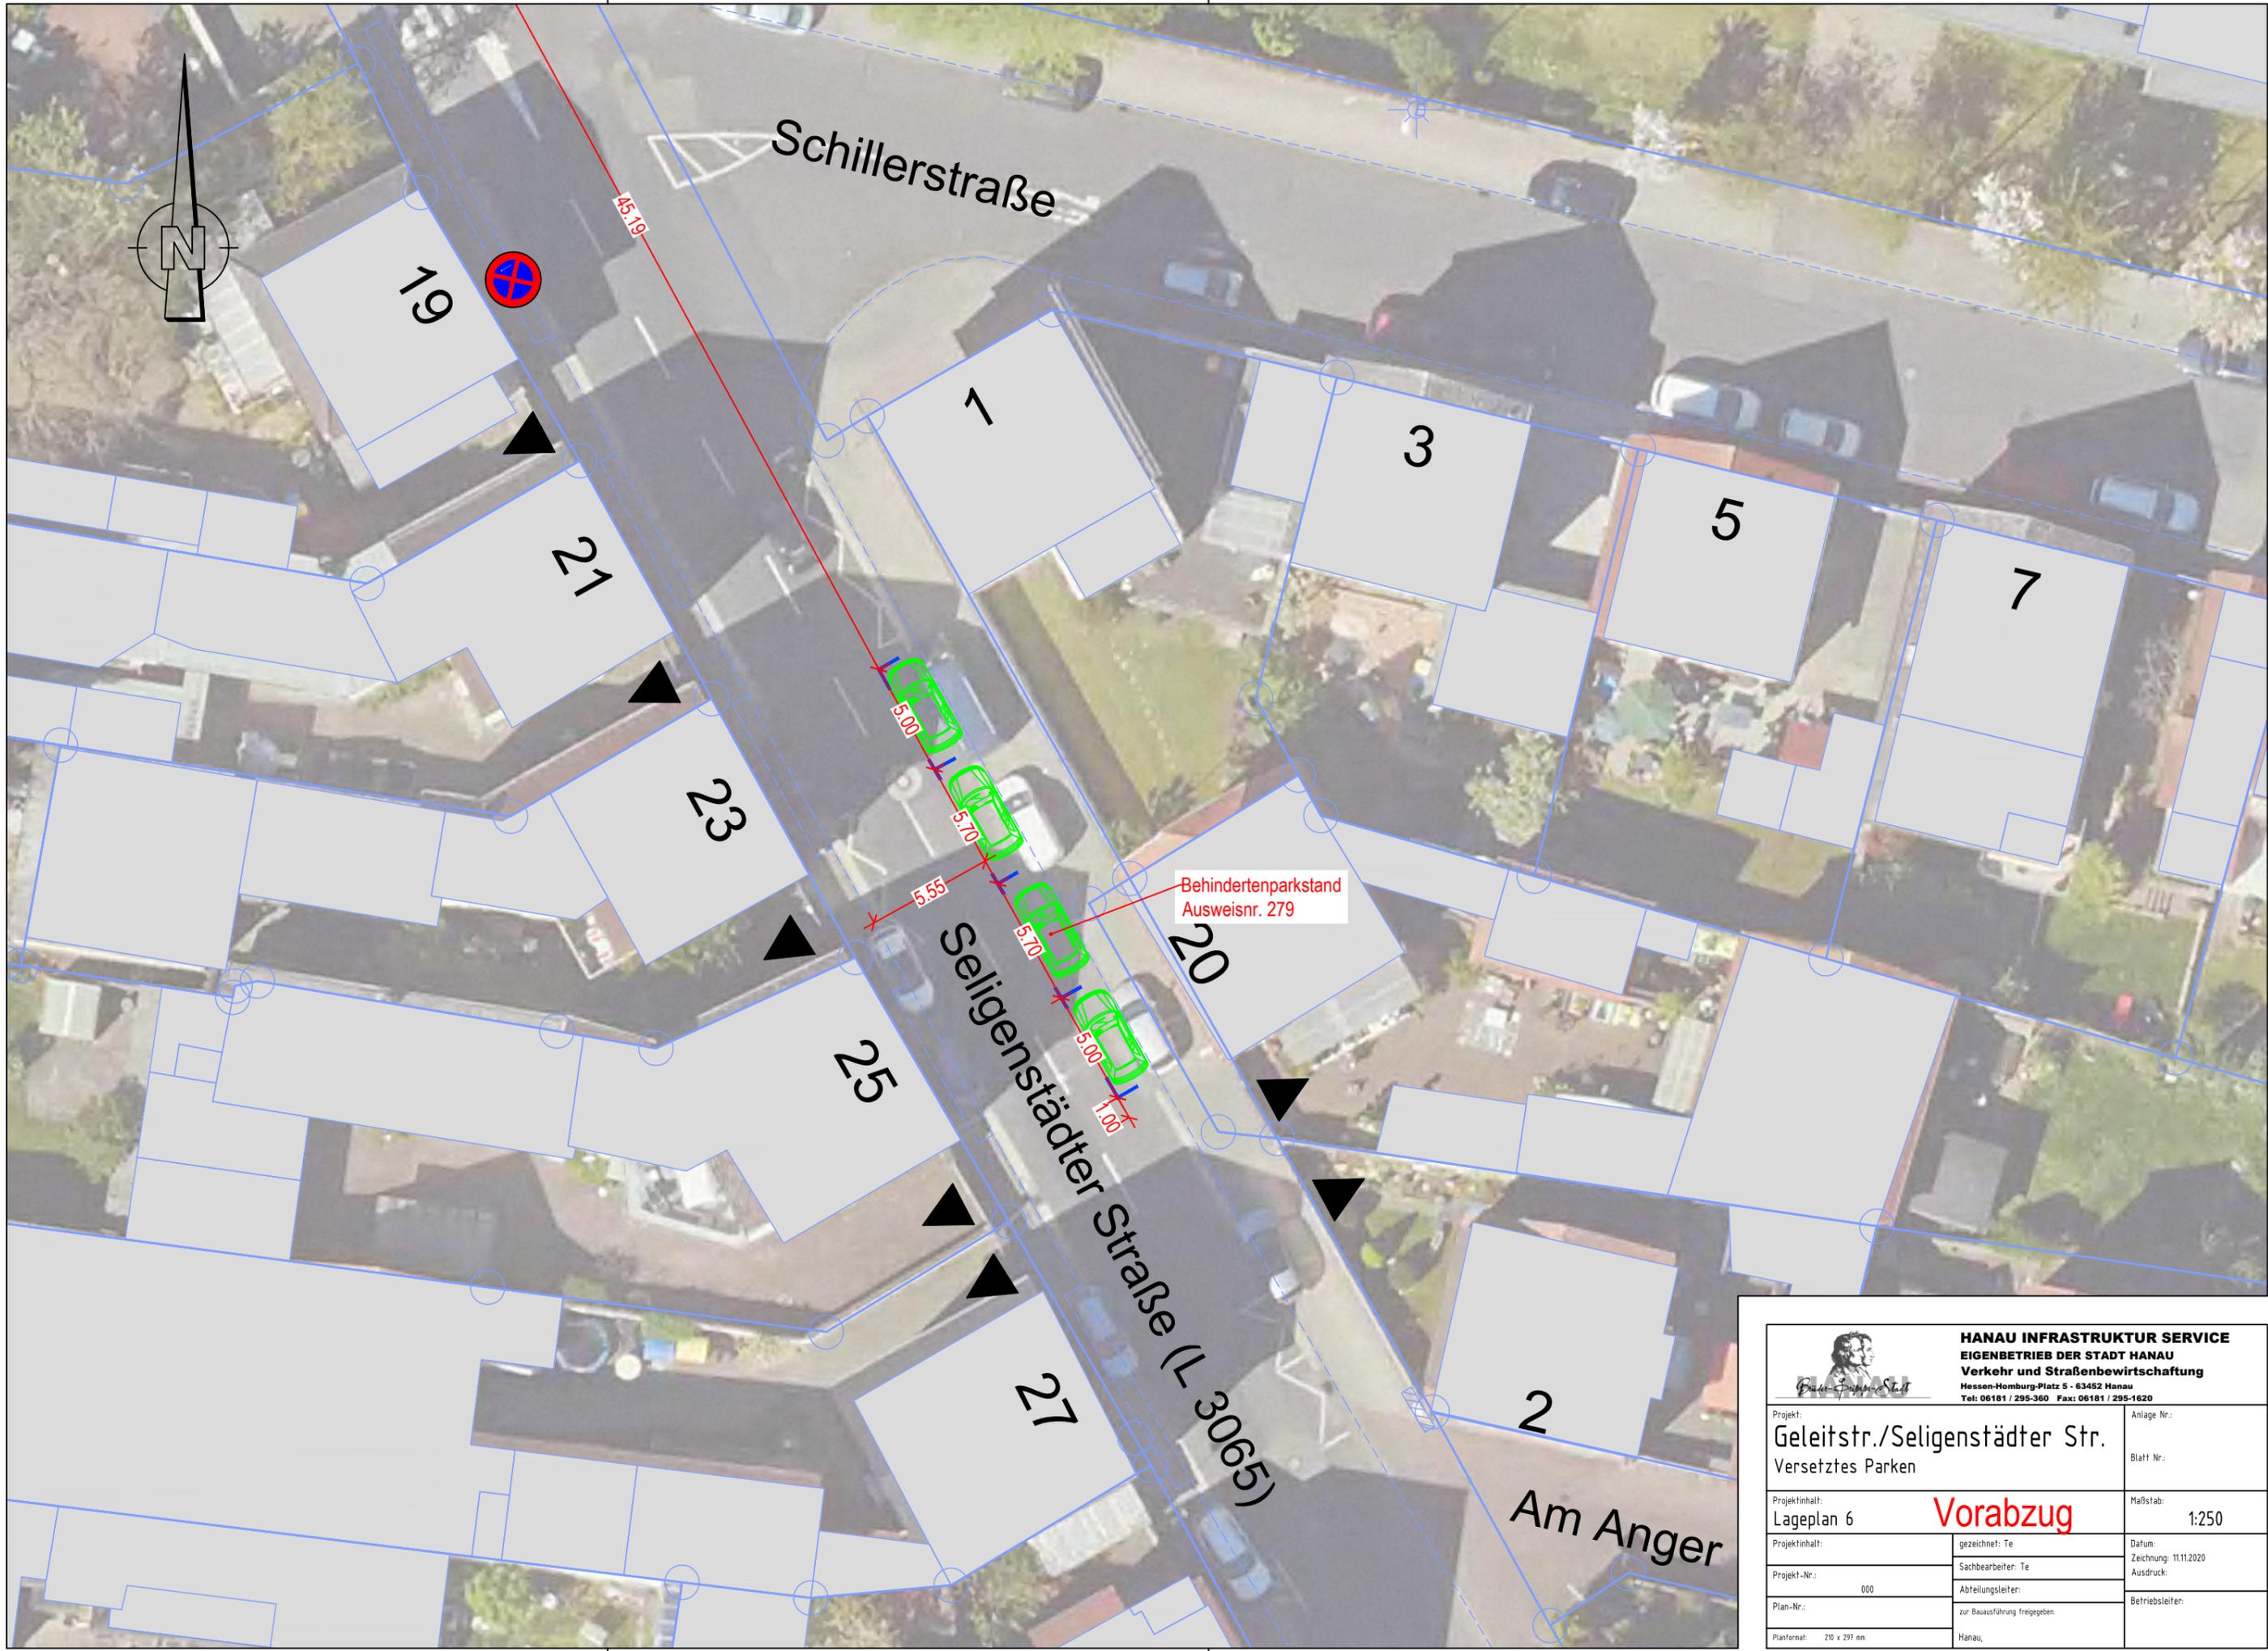

 <b>HANAU INFRASTRUKTUR SERVICE</b> EIGENBETRIEB DER STADT HANAU Verkehr und Straßenbewirtschaftung Hessen-Homburg-Platz 5 - 63452 Hanau Tel: 06181 / 295-360 Fax: 06181 / 295-1620	
Projekt: <b>Geleitstr./Seligenstädter Str.</b>	Anlage Nr.:
Lageplan 6	Blatt Nr.:
<b>Vorabzug</b>	Maßstab: 1:250
Projekt-Nr.: 000	gezeichnet: Te
Plan-Nr.:	Sachbearbeiter: Te
Planformat: 290 x 297 mm	Abteilungsleiter:
	zur Bauausführung freigegeben:
	Hanau,
	Datum: Zeichnung: 11.11.2020
	Ausdruck:
	Betriebsleiter:

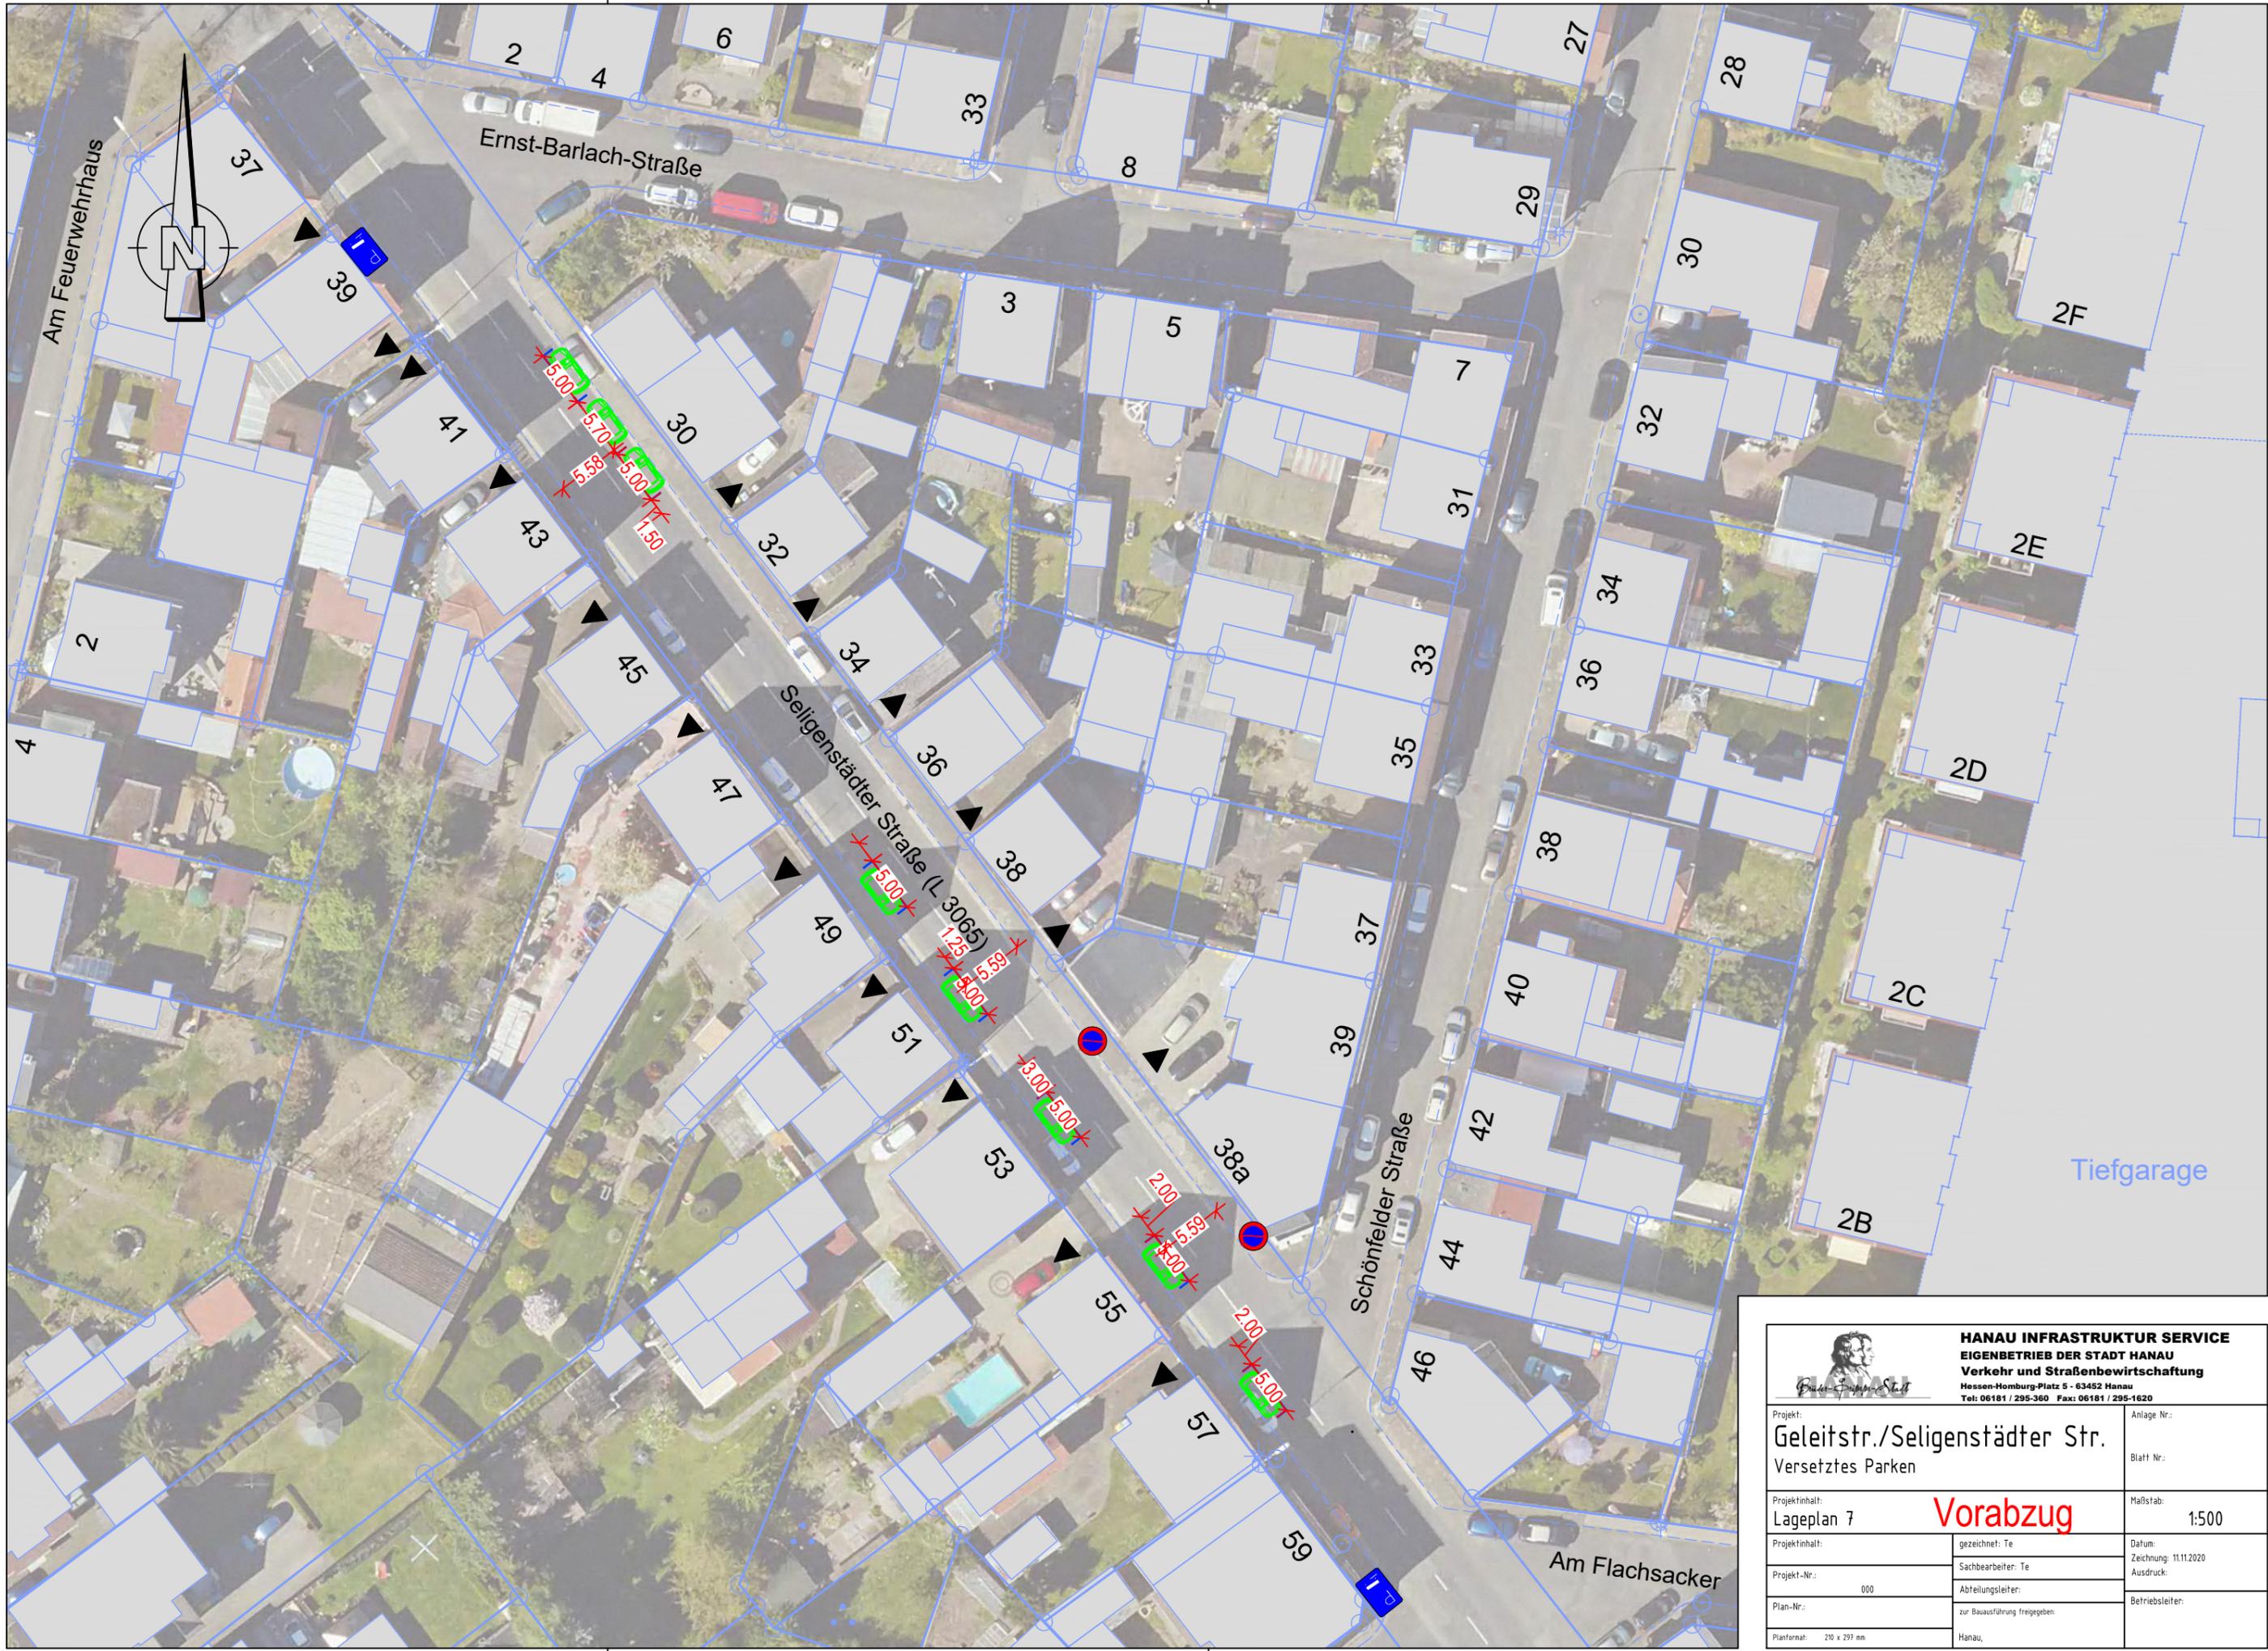

		<b>HANAU INFRASTRUKTUR SERVICE</b> EIGENBETRIEB DER STADT HANAU Verkehr und Straßenbewirtschaftung Hessen-Homburg-Platz 5 - 63452 Hanau Tel: 06181 / 295-360 Fax: 06181 / 295-1620	
Projekt: <b>Geleitstr./Seligenstädter Str.</b> Versetztes Parken		Anlage Nr.: Blatt Nr.:	
Projektinhalt: <b>Lageplan 7</b>		Maßstab: <b>1:500</b>	
Projekt-Nr.: 000		Datum: Zeichnung: 11.11.2020 Ausdruck:	
Plan-Nr.: zur Bauausführung freigegeben		Betriebsleiter:	
Planformat: 290 x 297 mm		Hanau,	





**HANAU INFRASTRUKTUR SERVICE**  
**EIGENBETRIEB DER STADT HANAU**  
**Verkehr und Straßenbewirtschaftung**  
Hessen-Homburg-Platz 5 - 63452 Hanau  
Tele: 06181 / 295-360 Fax: 06181 / 295-1620

Projekt: <b>Geleitstr./Seligenstädter Str.</b>		Anlage Nr.:
Projektinhalt: <b>Versetztes Parken</b>		Blatt Nr.:
Projektinhalt: <b>Lageplan 8</b>		Maßstab: <b>1:500</b>
Projekt-Nr.:	gezeichnet: Te	Datum: Zeichnung: 11.11.2020
Plan-Nr.:	Sachbearbeiter: Te	Ausdruck:
Planformat: 290 x 297 mm	Abteilungsleiter:	Betriebsleiter:
	zur Bauausführung freigegeben:	
	Hanau,	